


(наименование документа об утверждении, включая
 наименования органов государственной власти или
 органов местного самоуправления, принявших
 решение об утверждении схемы или подписавших
 соглашение о перераспределении земельных участков)
 от _____ № _____

**Схема расположения земельного участка
 на кадастровом плане территории**

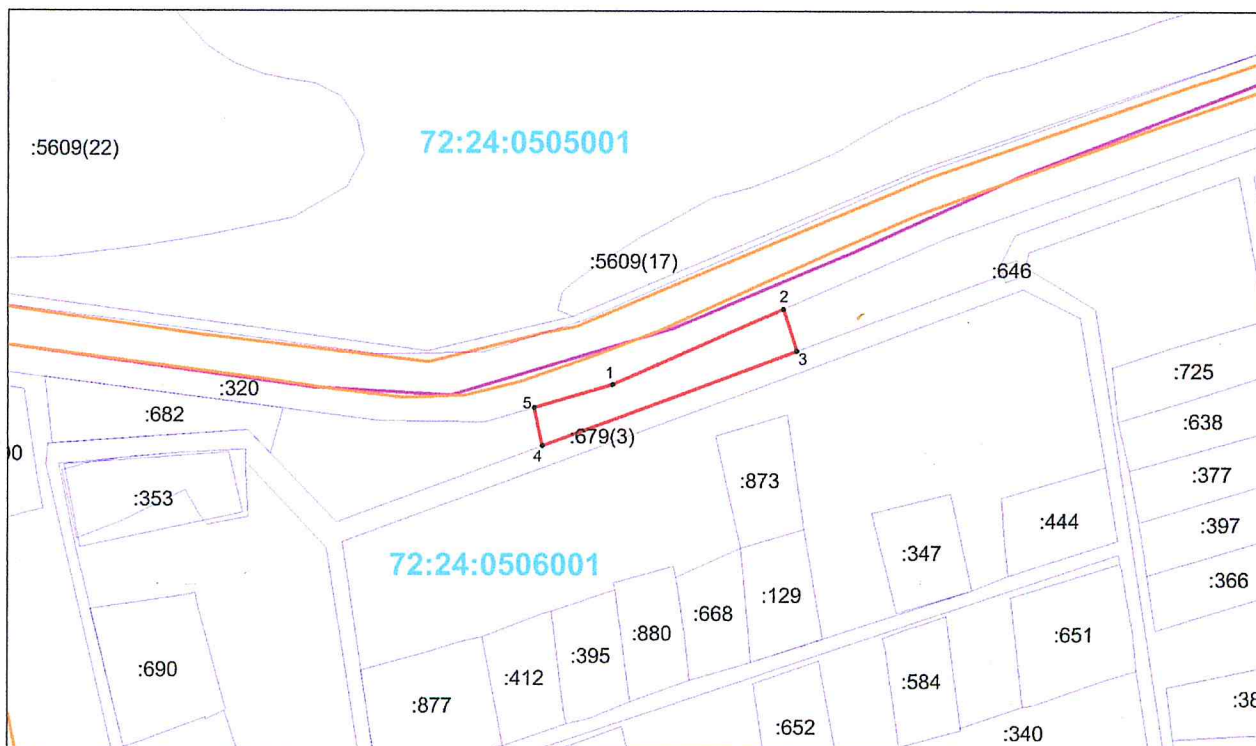

Масштаб 1:2000

Условный номер земельного участка -

Площадь земельного участка 843 кв.м.

Обозначение характерных точек границ	Координаты, м (Система координат - МСК №2)	
	X	Y
1	452113.17	2543381.87
2	452134.62	2543430.86
3	452122.65	2543434.81
4	452095.39	2543361.72
5	452106.50	2543359.40

Условные обозначения:

- граница испрашиваемого земельного участка
 - граница кадастрового квартала
 - граница земельного участка, сведения о котором внесены в ЕГРН
 - граница охранных, территориальных зон
 - граница сооружения, сведения о котором внесены в ЕГРН
- :886 кадастровый номер объекта недвижимости, сведения о котором внесены в ЕГРН

72:24:0506001 номер кадастрового квартала