


(наименование документа об утверждении, включая
 наименования органов государственной власти или
 органов местного самоуправления, принявших
 решение об утверждении схемы или подписавших
 соглашение о перераспределении земельных участков)
 от _____ № _____

**Схема расположения земельного участка
 на кадастровом плане территории**

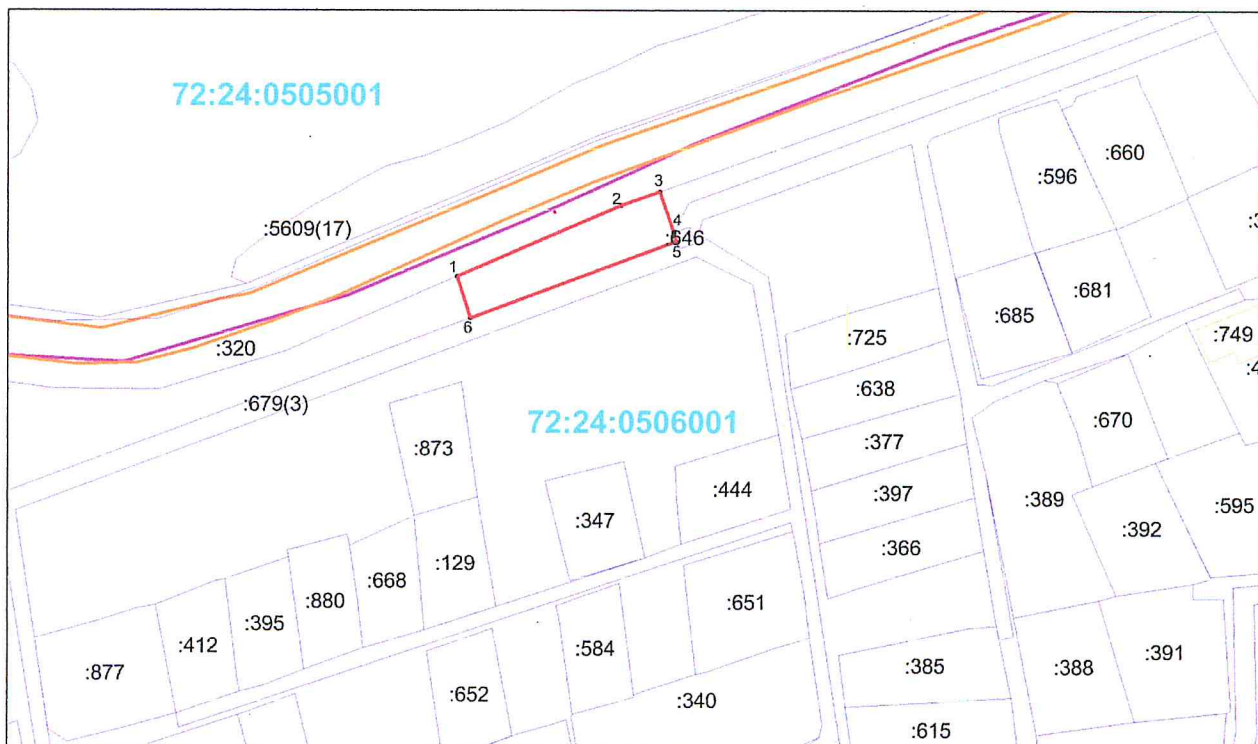

Масштаб 1:2000		
Условный номер земельного участка -		
Площадь земельного участка 900 кв.м.		
Обозначение характерных точек границ	Координаты, м (Система координат - МСК №2)	
	X	Y
1	452134.62	2543430.86
2	452155.25	2543477.97
3	452159.20	2543488.99
4	452147.29	2543492.98
5	452144.67	2543493.85
6	452122.65	2543434.81

Условные обозначения:

- граница испрашиваемого земельного участка
- граница кадастрового квартала
- граница земельного участка, сведения о котором внесены в ЕГРН
- граница охранных, территориальных зон
- граница сооружения, сведения о котором внесены в ЕГРН
- :886 кадастровый номер объекта недвижимости, сведения о котором внесены в ЕГРН

72:24:0506001 номер кадастрового квартала